




Grundriss OG
Wohnhaus/Scheune

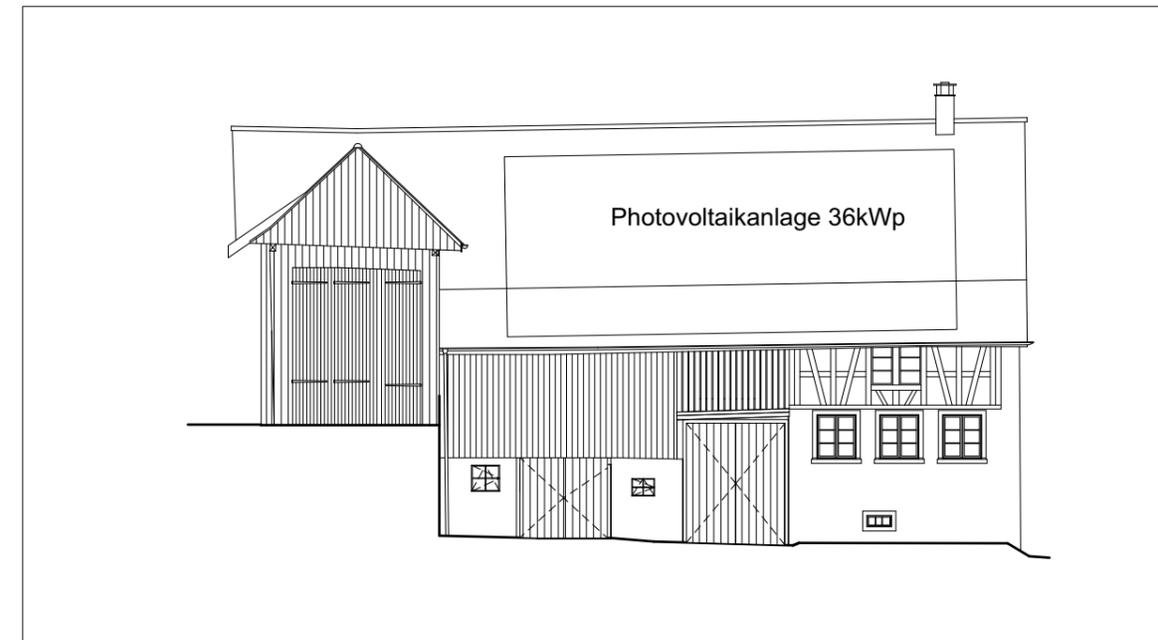


Ansicht Wohnhaus/Scheune

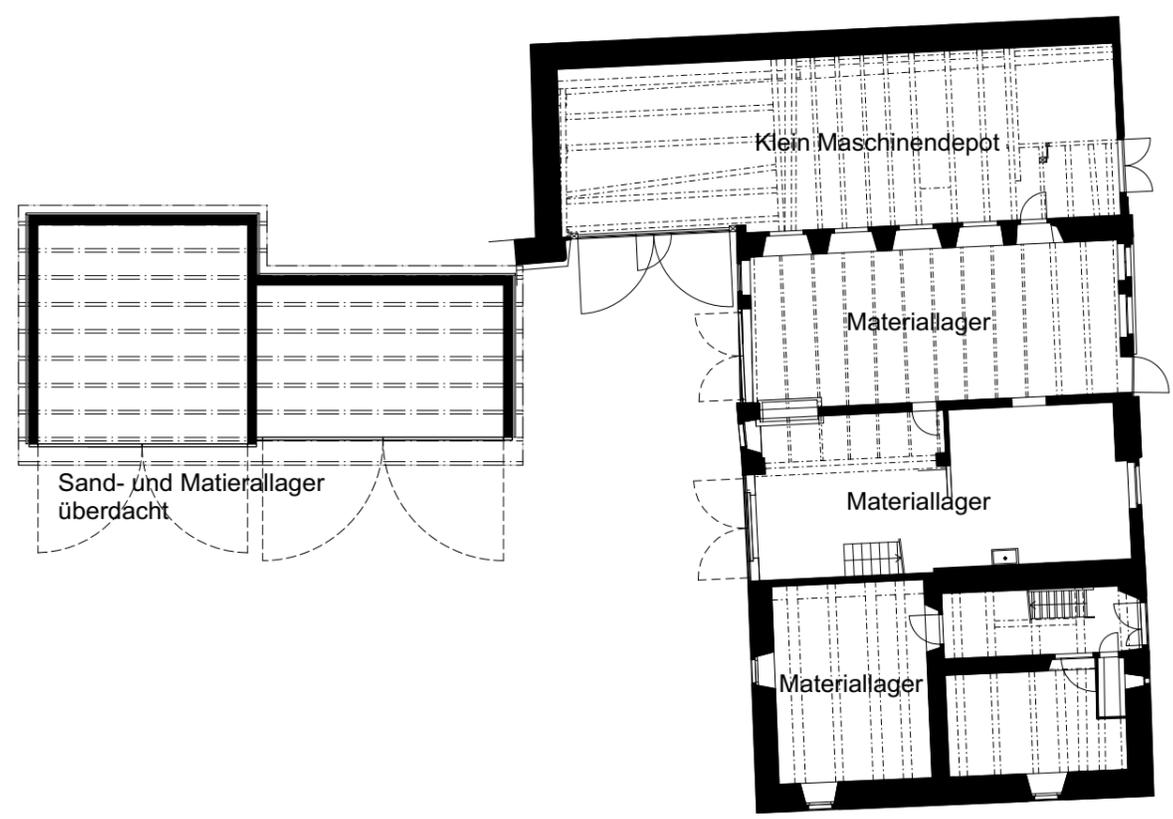

Grundriss EG Wohnhaus/Scheune und
Sandlager

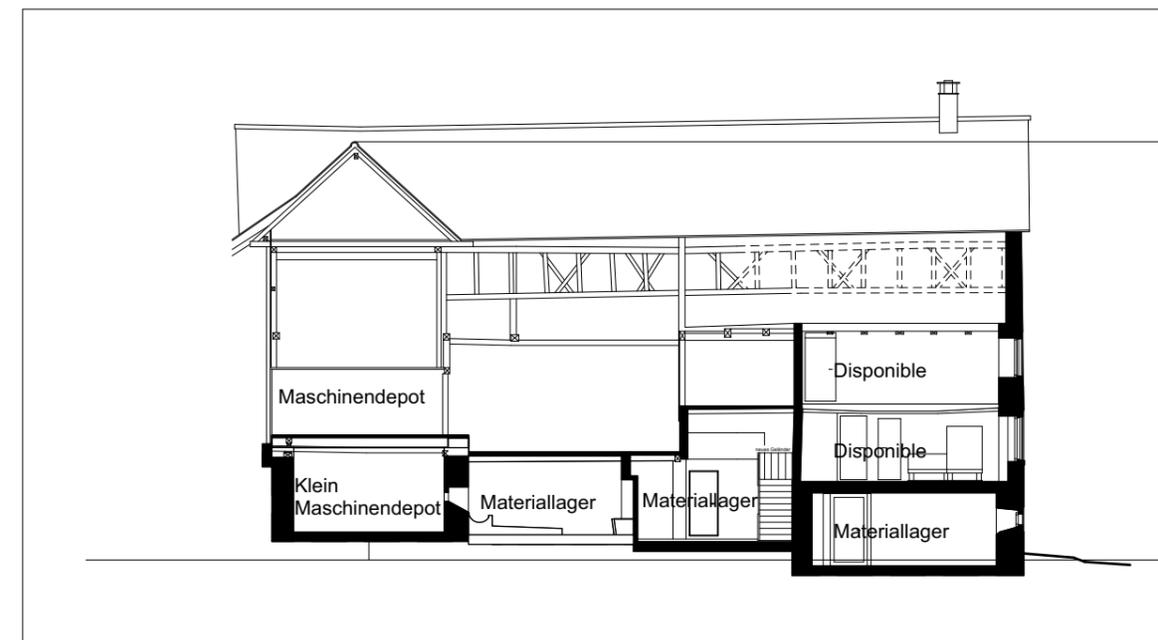

Schnitt Wohnhaus/Scheune

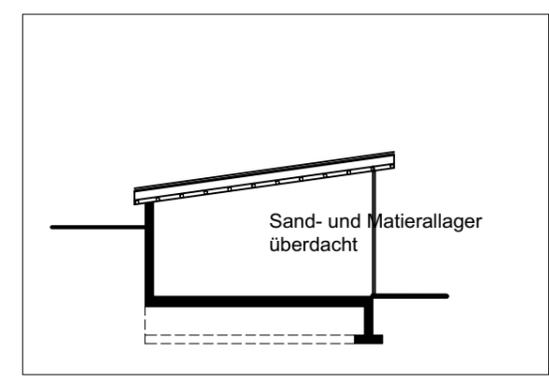

Schnitt Sandlager



±0.00=672.19

097 // Sanierung Bauernhaus
Spitzenrain 4, 8816 Hirzel

Detail/Ausschnitt:
Zusammenfassung

Plannummer:
01_07

Bauherr
Golfplatz Schönenberg AG
Müsli 6, 8824 Schönenberg

Architekten
Kaspar Partner Architekten AG
Obstgartenweg 5, 8810 Horgen
T 043 422 05 15
mail@kasparpartner.ch

Baumanagement
Schätti Baumanagement AG
Moosacherstrasse 15, 8804 Au/ZH
T 043 833 10 90
info@schaetti-baumanagement.ch



Datum: 08.10.2021
Revidiert: -

Gezeichnet: lb
Geprüft: -

Format: A3
Massstab: 1:200